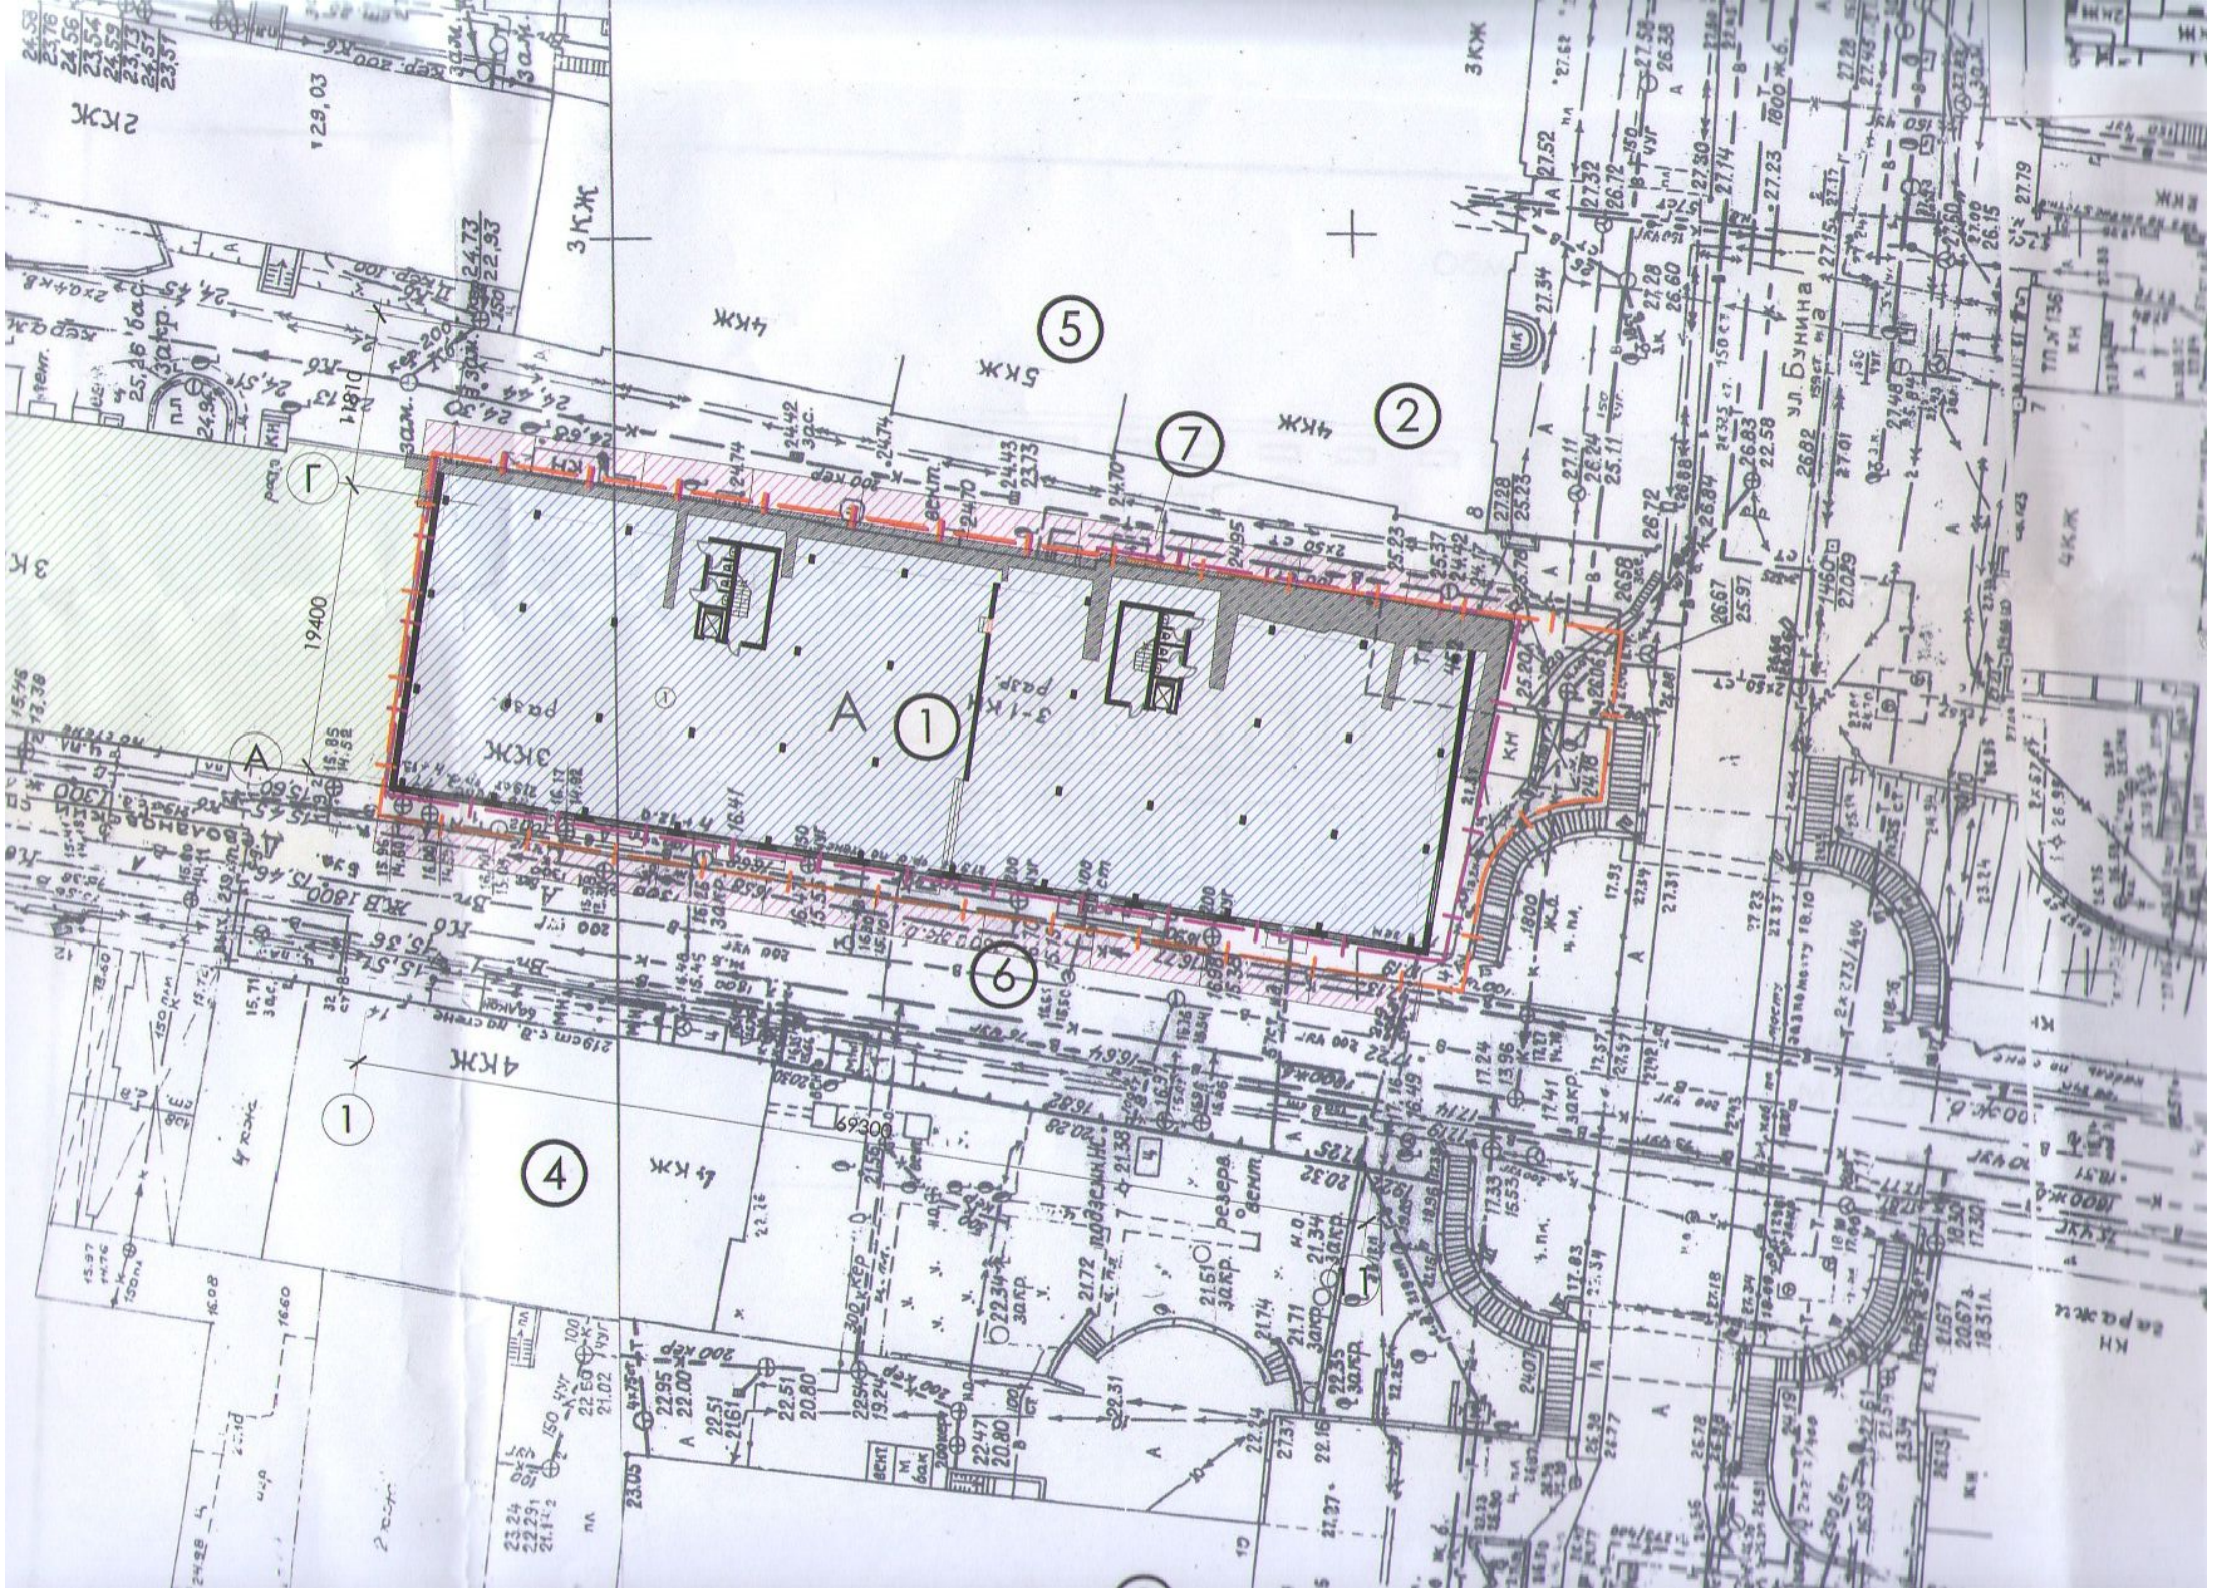

5
7
2
1
6
4
А
Г
3КЖ
4КЖ
5КЖ
2КЖ
ул. Бунина
19400
69300

Общий вид

План на отм. 0.000

М 1:200

Экспликация

№ пом.	Наименование
1	Торговый
2	Торговый
3	Лестница
4	Лестница
5	Коридор
6	Коридор
7	Санузлы

План на отм. +9.900

М 1:200

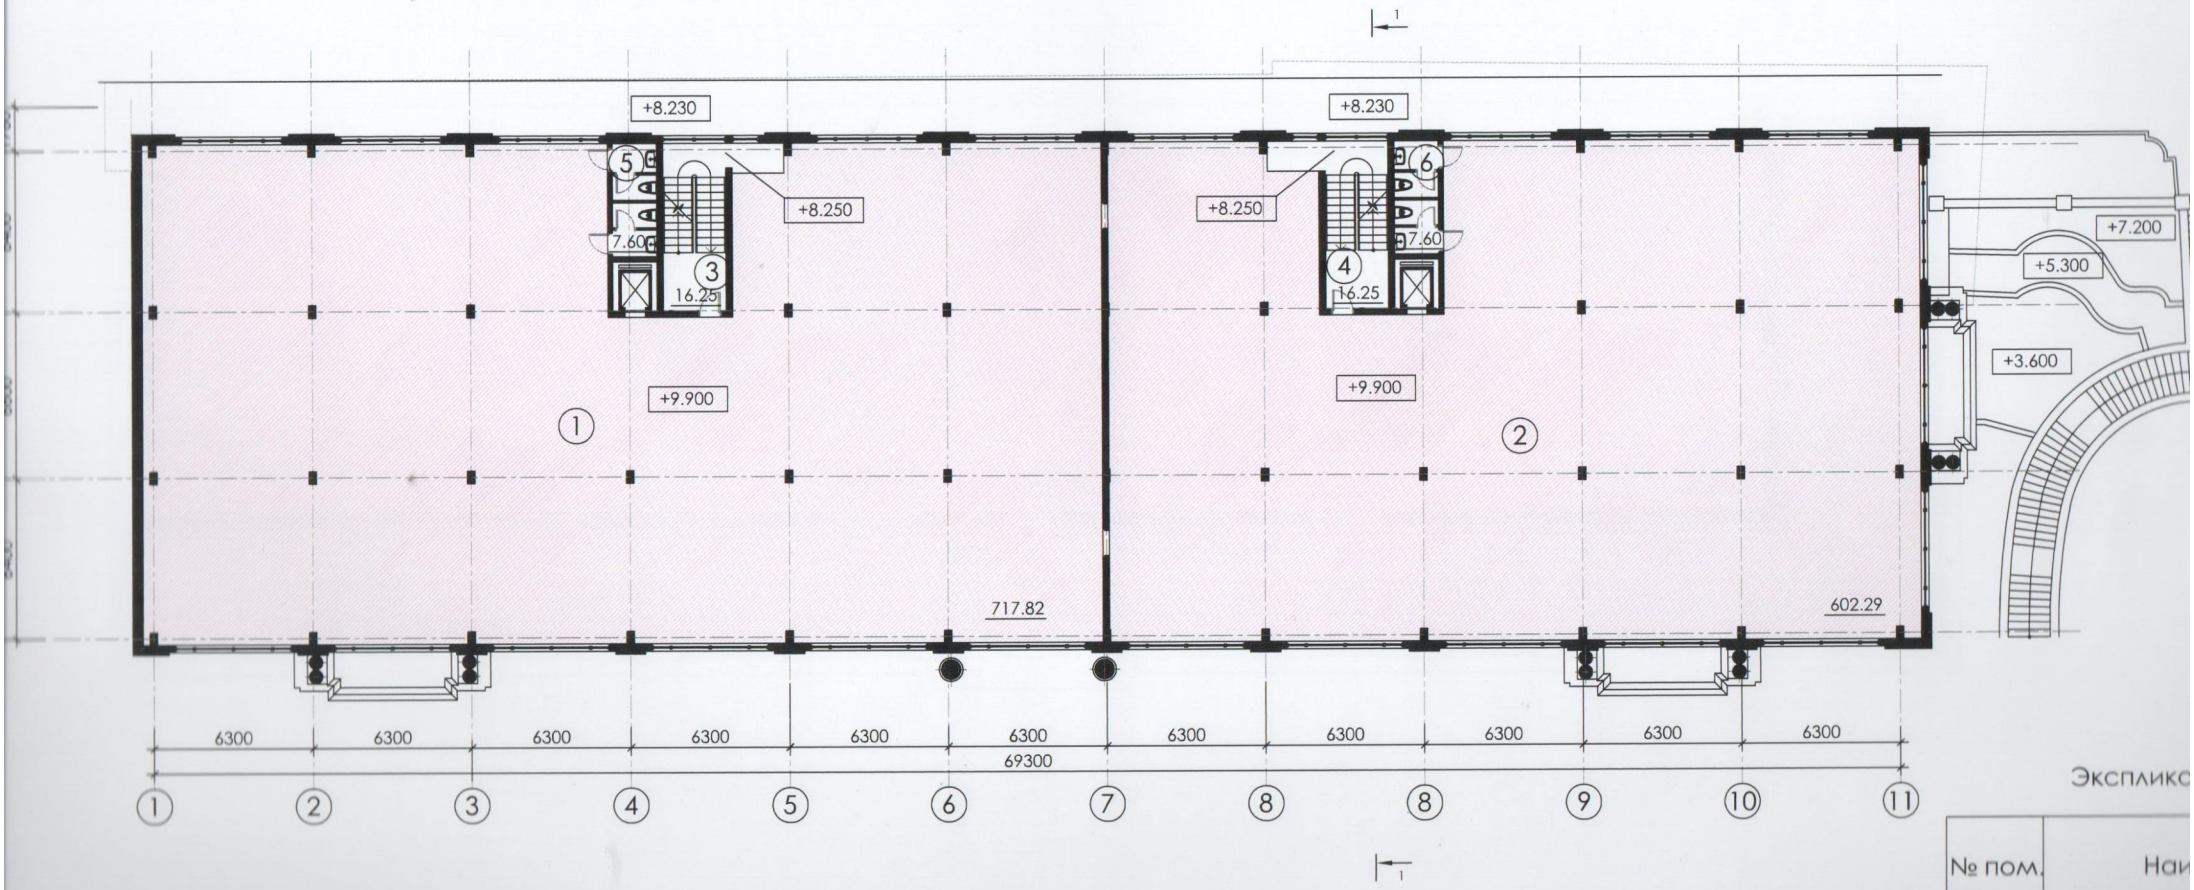

Экспликс

№ пом.	Наи
1	Офис "ор
2	Офис "ор
3	Лестница
4	Лестница
5	Санузлы
6	Санузлы

Разрез 1-1
М 1:200

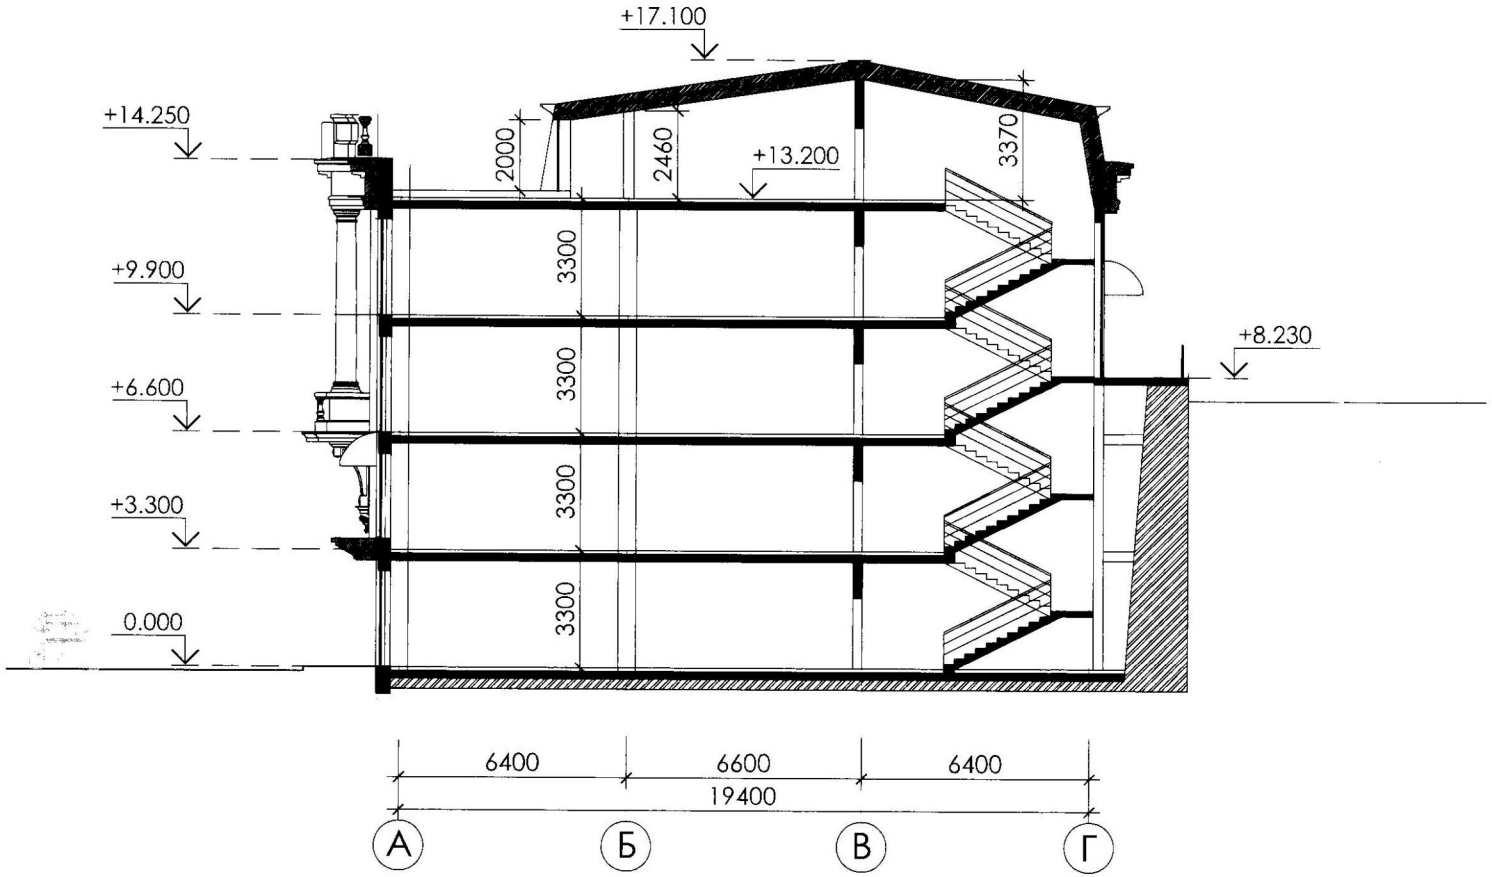

Фасад 11-1
М 1:200

Фасад А-Г
М 1:200

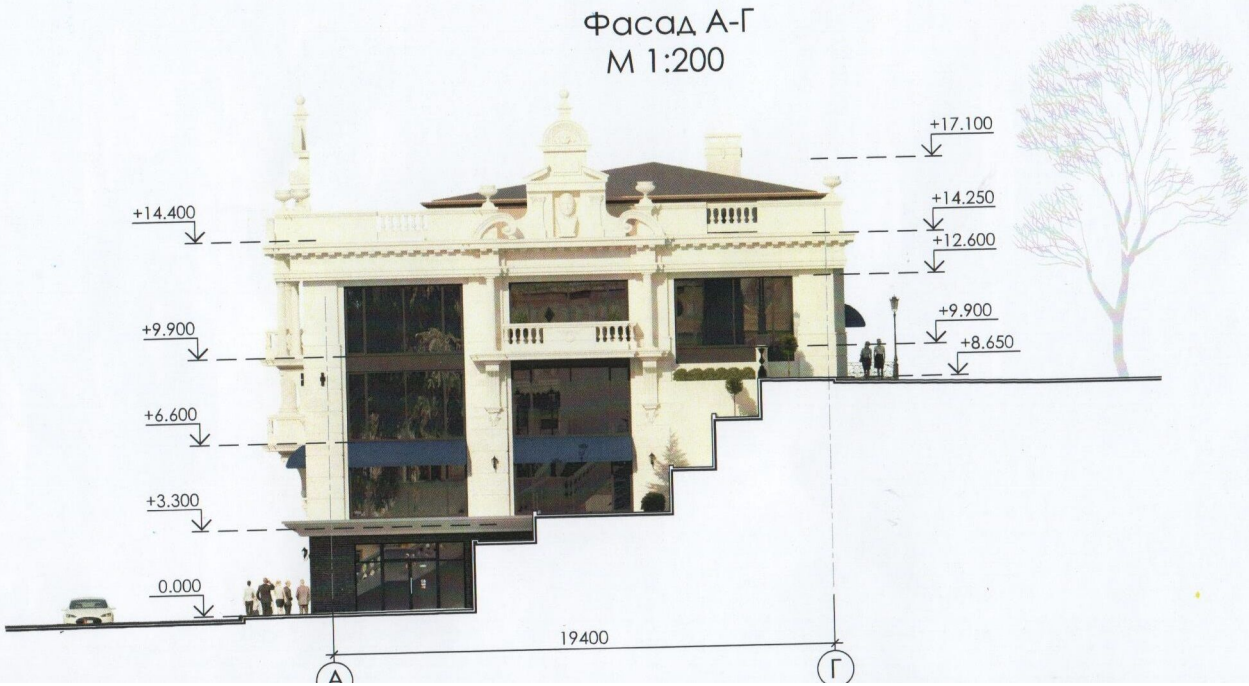

					2021	
Изм.	Кол.	Лист		Подп.	Дата	Эскиз намерений здания п без изменений
Архитектор		Слюсаренко С.В.			09.21	Реконструкция не
						Фасад Фасад 11-1